


蘭越町総合体育館平面図

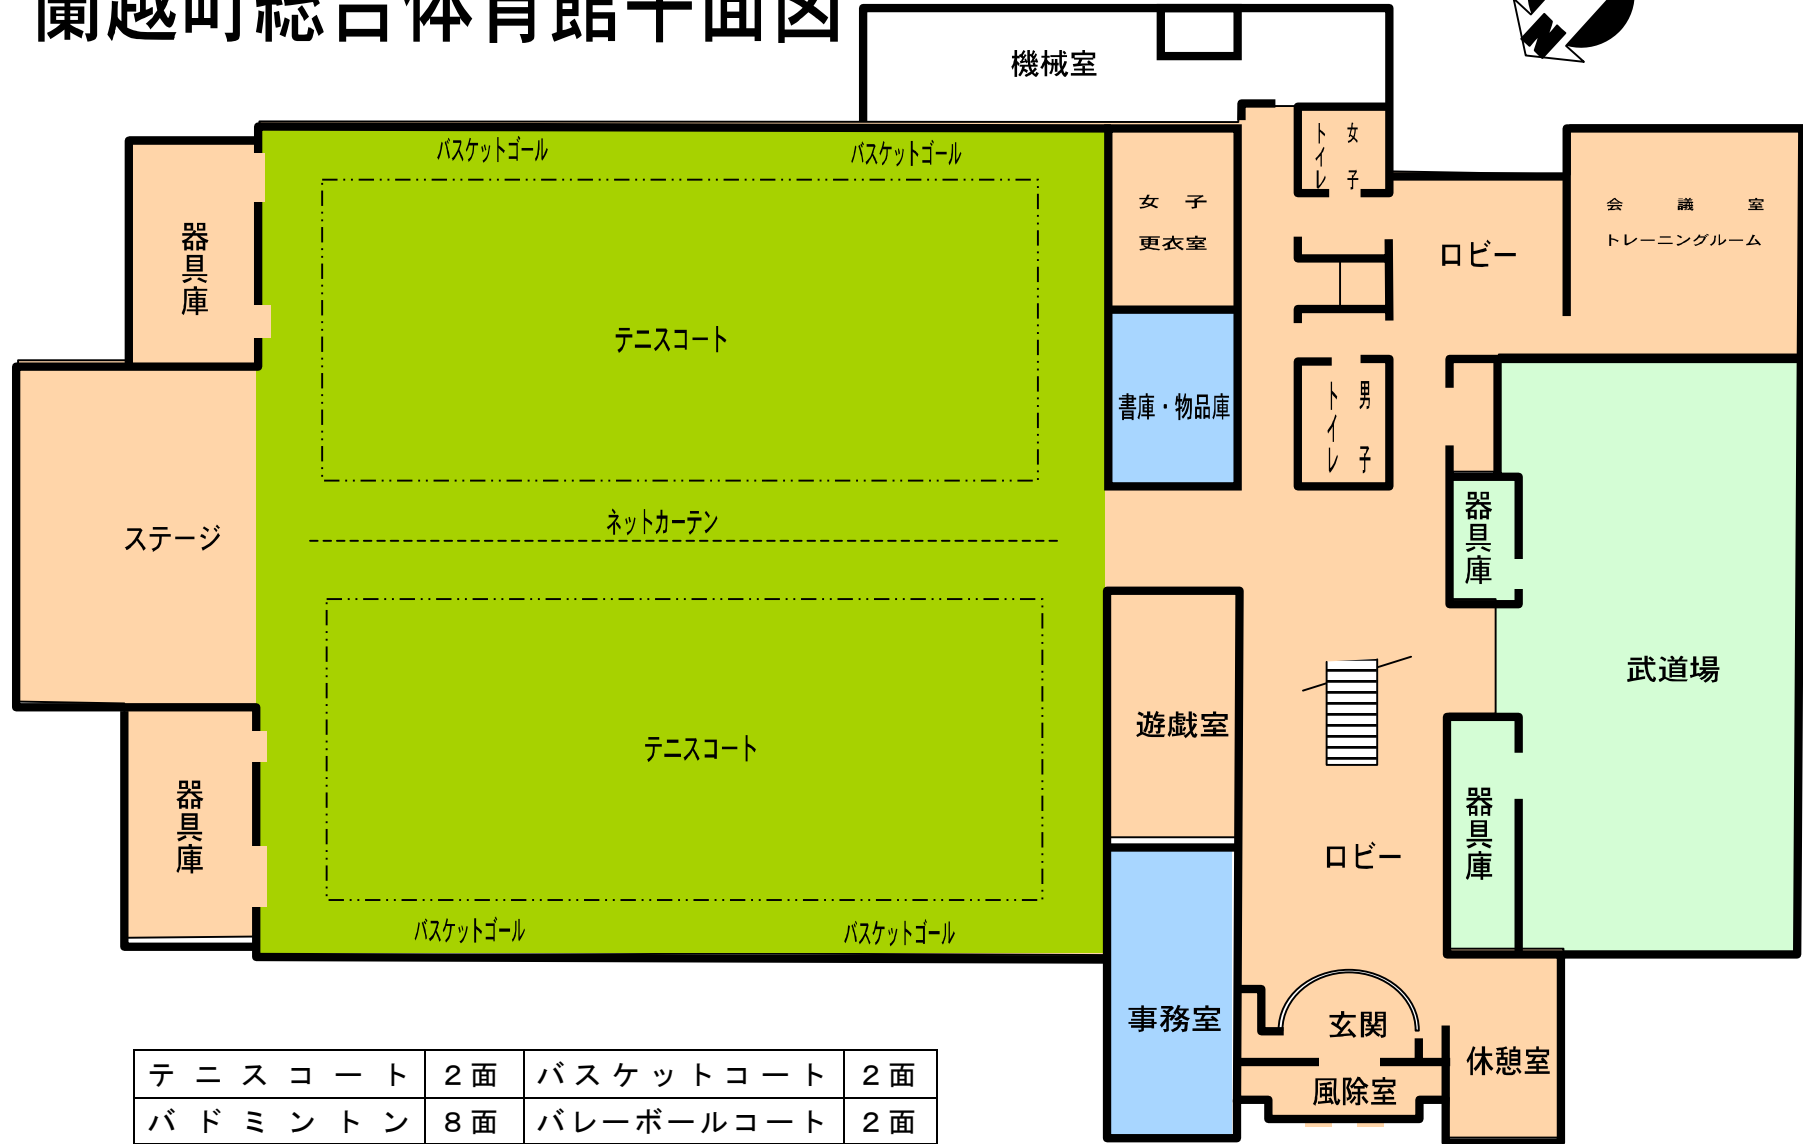

テニスコート	2面	バスケットコート	2面
バドミントン	8面	バレーボールコート	2面
ミニバレーボール	8面	トレーニング室	1室
武道場（剣道・柔道）	2面		